


Obec: OKOLIČNÁ NA OSTROVE
Katastrálne územie: Okoličná na Ostrove

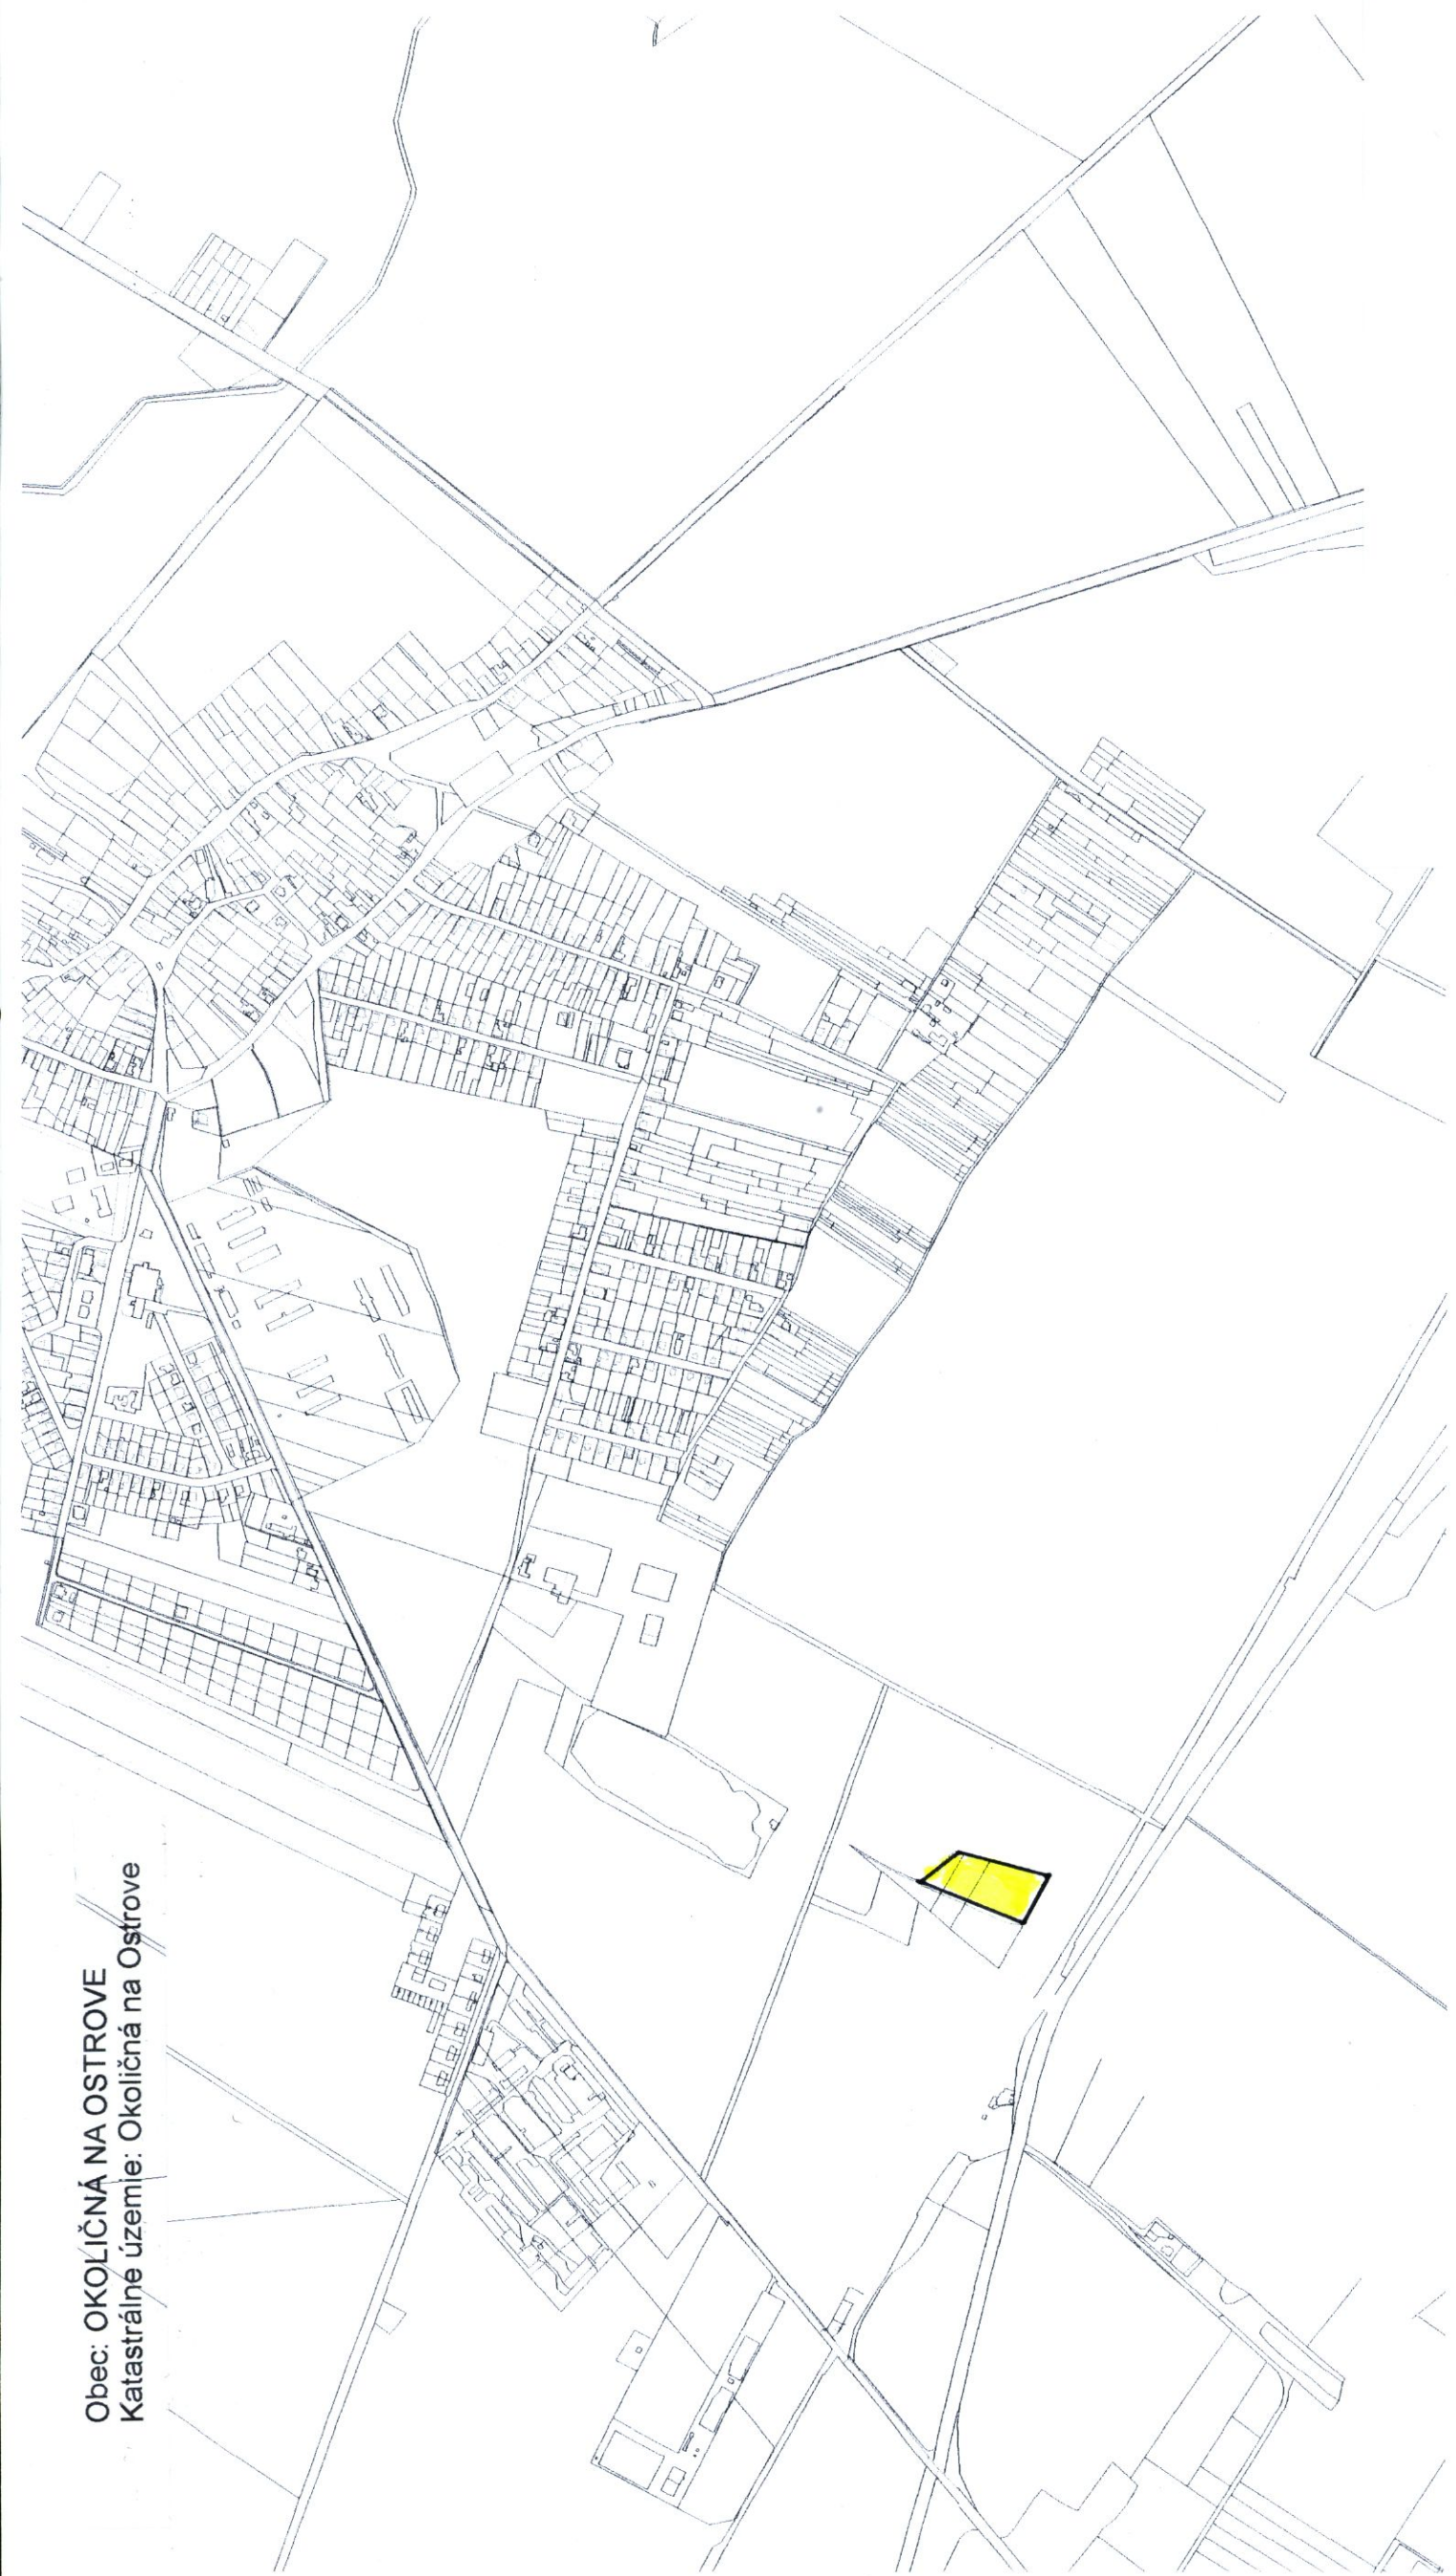

LEGENDA:

 ZAUJMOVÉ ÚZEMIE

| | | |
|---|-----------------|----------------|
| ZODP. PROJEKTANT | VYPRACOVAL | KRESLIL |
| ING. VYSKOC | ING. VONTORČIK | ING. VONTORČIK |
| KRAJ : NITRIANSKY | DKRES : KOMARNO | |
| INVESTOR : OBEC OKOLIČNÁ NA OSTROVE | | |
| OBJEKT : | | |
| OKOLIČNÁ NA OSTROVE | | |
| UZATVORENIE A REKULTIVÁCIA SKLADKY ODPADOV | | |
| DĽUHÁ PRÍLOHY: SITUÁCIA ŠIRŠÍCH VZŤAHOV | | |
| FORMÁT : | 1x44 | |
| DÁTUM : | 04/2015 | |
| STUPEŇ : | PS | |
| Č. ZÁKAZKY : | | Č. PRÍLOHY |
| MIERKA : | 1:10000 | C.1 |