



# PÔDORYS

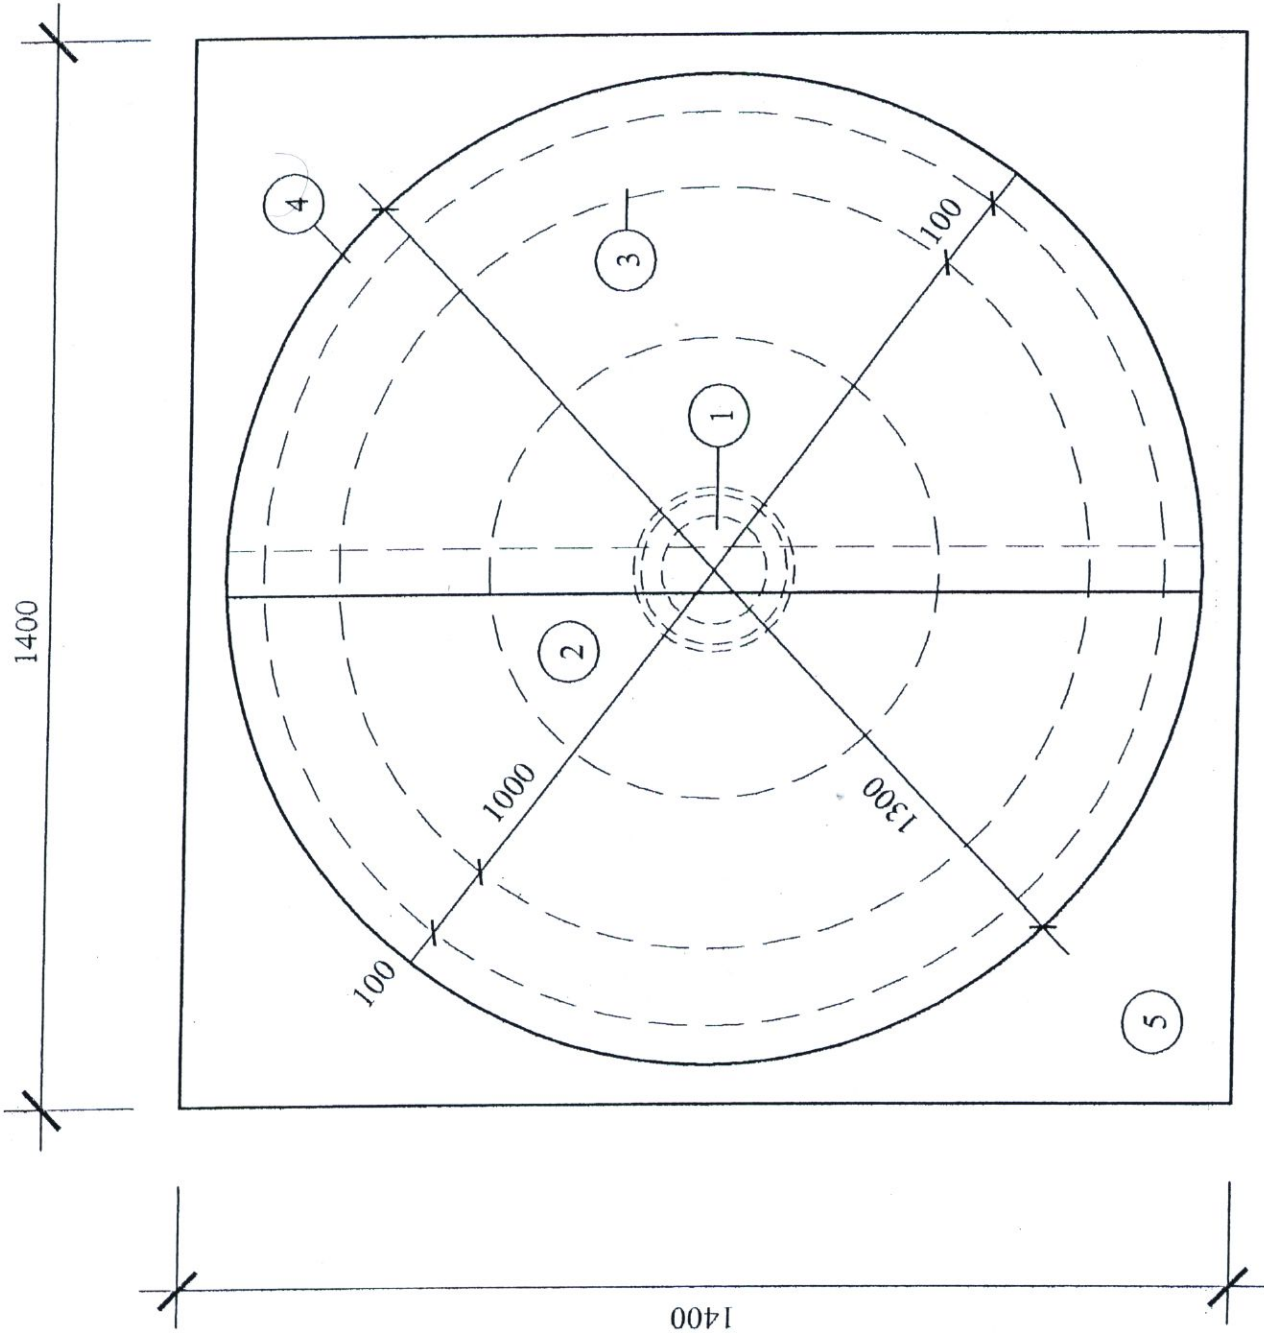

# PÔDORYS

1	MONITOROVACÍ VRT
2	OBETÓNOVANIE MONITOROVACIEHO VRTU
3	OCHRANNÁ BETÓNOVÁ SKRUŽ DN 1000
4	DVOJDIELNÝ BETÓNOVÝ KRYT
5	PODKLADNÝ BETÓN B 12,2 HR. 100 mm
6	ŠTRKOVÉ LOŽKO HR. 100 mm
7	CHRÁNIČKA OCEL. 195x3,5mm, dĺ. 1500mm
8	PAŽNICA MONITOROVACIEHO VRTU PVC DN 140 mm

# REZ

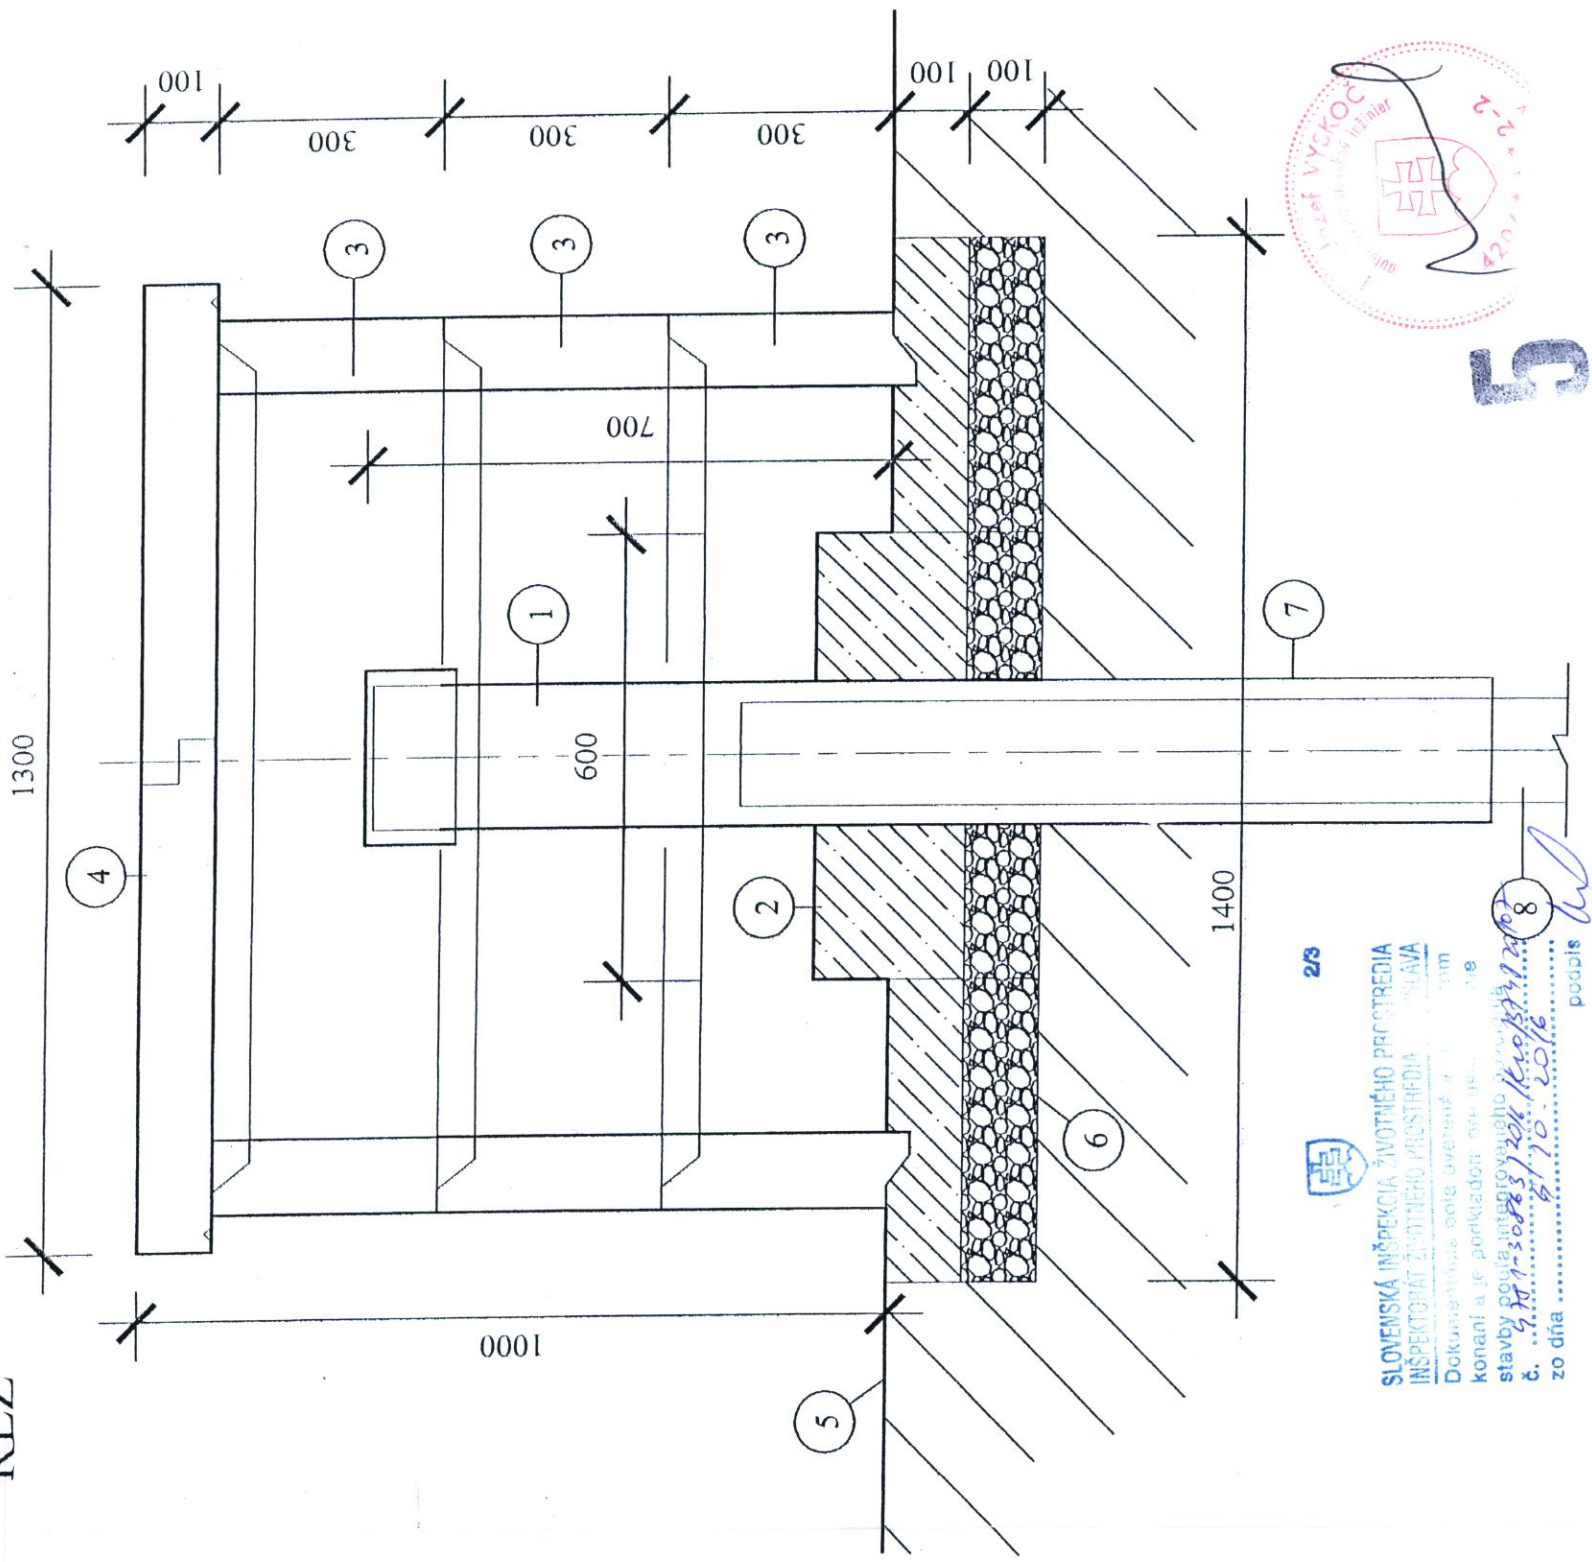

2/3  
 SLOVENSKÁ INŠPEKČIA ŽIVOTNÉHO PROSTREDIA  
 INŠPEKTORIÁT ŽIVOTNÉHO PROSTREDIA  
 Dokumentácia podľa zverenej záväznej úlohy  
 konaná a je príkladom: pre inšpekčnú úlohu  
 stavby poz. inšpekčného objektu  
 č. 1-30883/2014/Koše/19.2014  
 zo dňa 10.10.2014  
 podpis



ZODP. PROJEKTANT	VYPRACOVAL	KRESLIL
ING. VYSKOČ	ING. VONTORČÍK	ING. VONTORČÍK
KRAJ : NITRIANSKY	OKRES : KOMÁRNO	
INVESTOR : OBEC OKOLIČNÁ NA OSTROVE		
OBJEKT :		
<b>OKOLIČNÁ NA OSTROVE</b>		
<b>UZATVORENIE A REKULTIVÁCIA SKLADKY ODPADOV</b>		
OBSAH PRÍLOHY:		
DETAIL UKONČENIA MONITOROVACIEHO VRTU		
FORMÁT :	2x44	
DÁTUM :	04/2015	
STUPEŇ :	PS	
Č. ZÁKAZKY :		
MIERKA :	1:10	Č. PRÍLOHY
		E.2.3