


POZDĽŽNY PROFIL

MIERKA 1:300/200

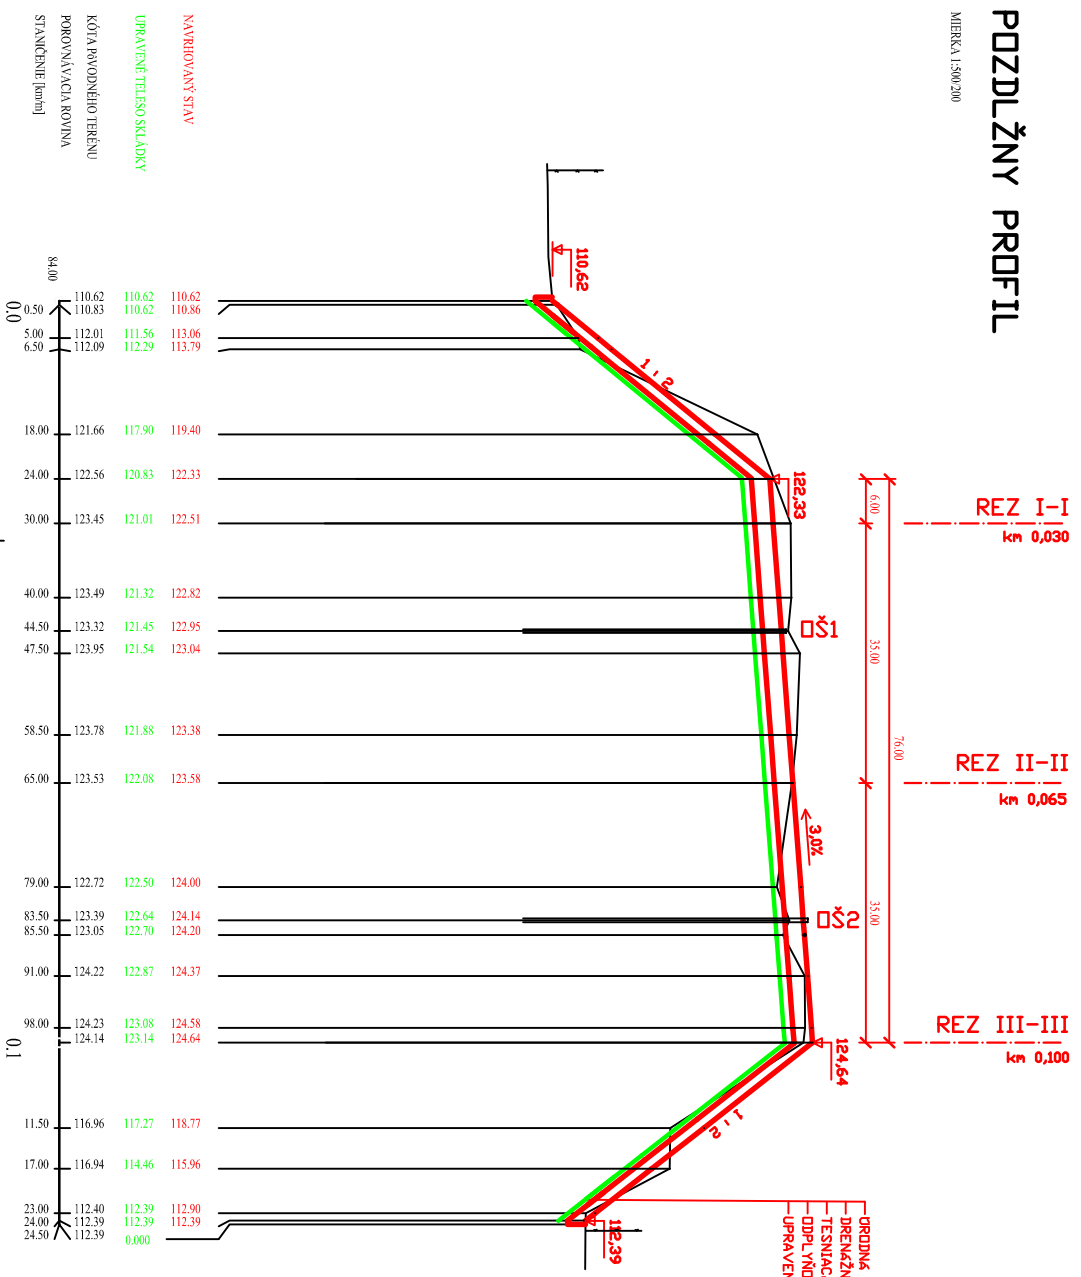

- ÚRODŇNÁ VRSTVA HR. 1,0m — ZATRAVAVENIE
- DRENAŽNÁ VRSTVA — DRENAŽNÝ GEODKOMPÓZIT
- TESNÁČA VRSTVA — BENTONITOVÁ ROHOŽ
- DOPLYŇOVACIA VRSTVA — ŠTRK 16-32mm, HR. 0,5m
- UPRAVENÉ PODLAŽIE

ZDIP, PROJEKTANT	VYPRACOVÁV	KRESLIL	FORMÁT	30x40
ING. VYSOČ	ING. VENTORČEK	ING. VENTORČEK	LIST	04/2015
KRAJ, NITRAŇSKÝ	DIKES, I. KOPČANO		STUPEN	PS
INVESTOR, DIEG. DOKLADKA NA DOSTROJE			Č. ZÁKAZNÍK	
OBJEKT: DOKLADKA NA DOSTROJE				
UŠTAVENIE A REALIZÁCIA SKLADKY DRSŇOV				
DPSAH PRÍLOHY	POZDĽŽNY PROFIL = DS SKLADKY		MIERKA	1:300/200
			Č. PRÍLOHY	E.1.3