


# PRIEČNY REZ 'I-I', km 0,030

MERKA 1:200

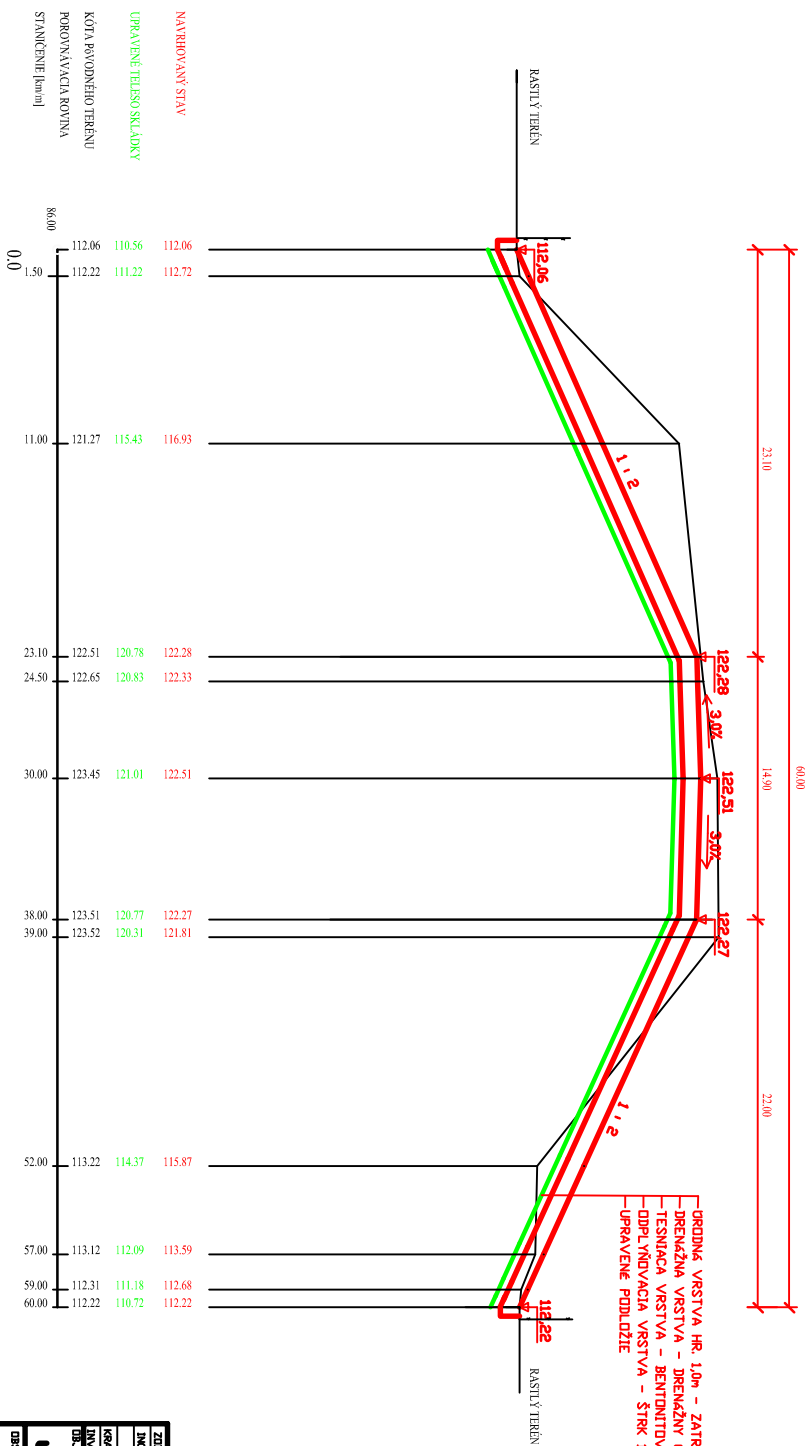

DS SKLADKY  
km 0,030

ORODNÁ VRSTVA HR. 1,0m - ZATRAVNEVIE  
 DRENAŽNÁ VRSTVA - DRENAŽNÝ GEOTEXTIL  
 TESNIACA VRSTVA - BENTONITOVÁ ROHOŽ  
 DOPLNIVACIA VRSTVA - ŠTRK 16-32mm, HR. 0,5m  
 UPRAVNE PODLAŽIE

ZOBR. PROJEKTANT	VYPRACOVAV.	KOŠEĽIČ.	RODINA J.
ING. VYSOKÉ	ING. VONTOREK	ING. VONTOREK	04/2015
KOŠA J. INŽENIER	DIEKES J. KOMPANI		PS
INVESTOR - OBEZ. DOKLADOK NA OSTRÓVE			
OBJEKTY -			
<b>OSTROV NA OSTRÓVE</b>			
<b>UPRAVNE A REKREACIA SKLADKY BRANNOV</b>			
OBŠAH PRÍLOHY	PRIEČNY REZ I-1	MERKA 1:200	C. PRÍLOHY E1.4