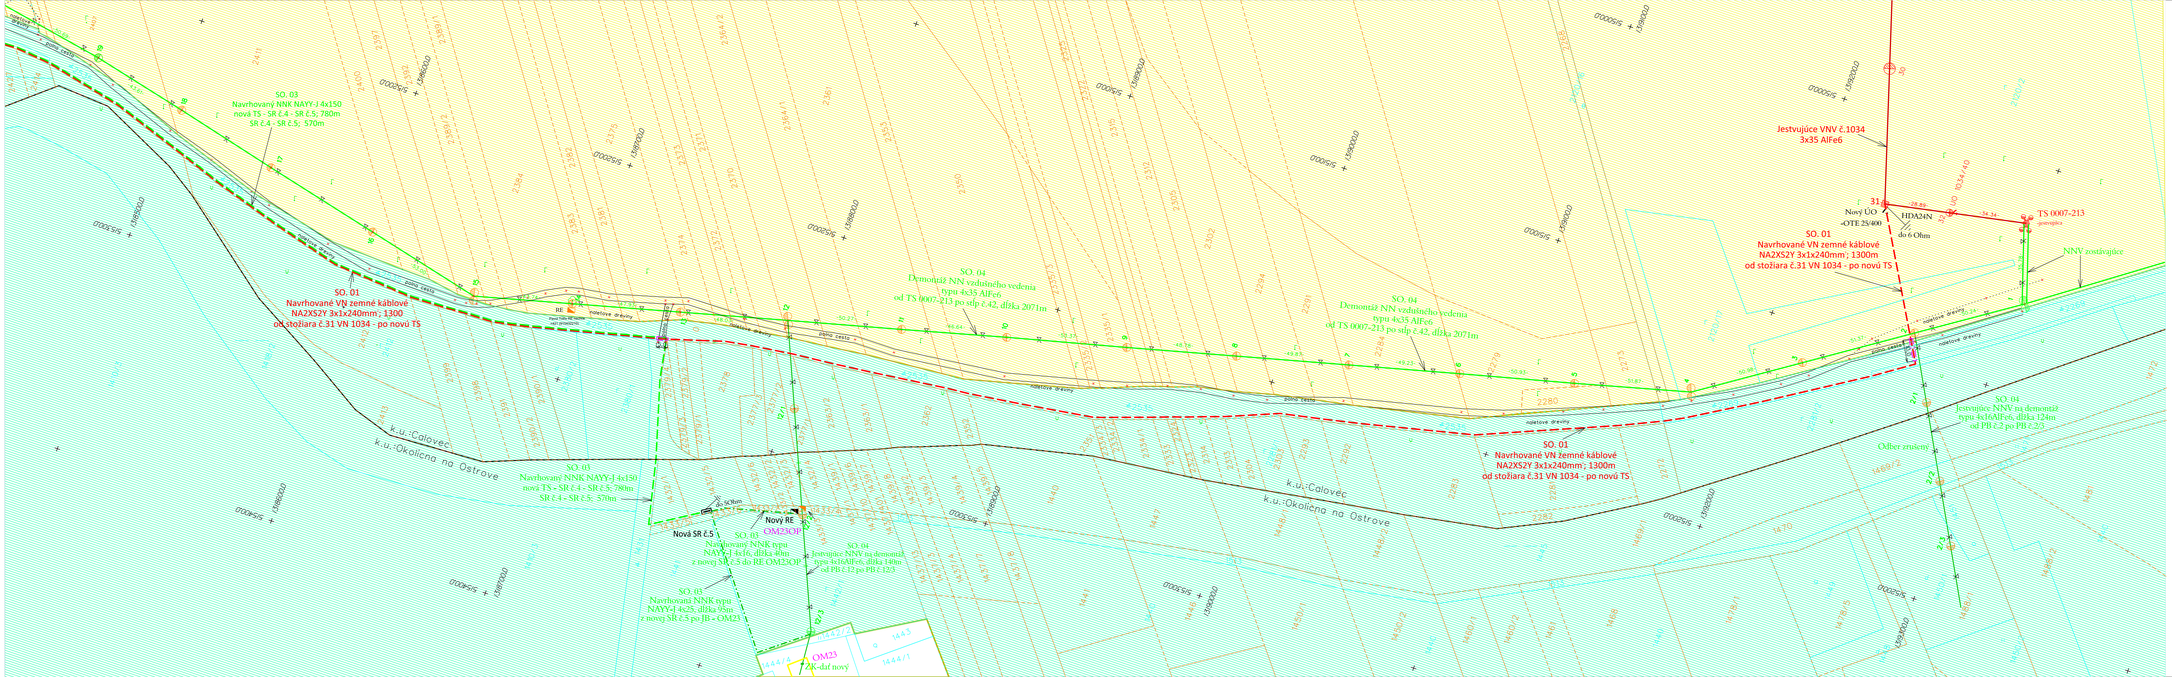

Legenda:

- Navrhované 22kV káblové vedenie
- Navrhované 22kV káblové vedenie v HDPE(PE-HD)160
- Jestvujúce 22kV vzdušné vedenie - lano 3x35 AlFe6
- Navrhované NN káblové vedenie typu NAYY-J 4x150mm
- Navrhované NN káblové vedenie v chráničke HDPE (PE-HD)110
- Jestvujúce NN vzdušné vedenie - zostávajúce
- Jestvujúce NN vzdušné vedenie - na demontáž
- NN domová prípojka zemný kábel - nový
- NN domová prípojka - vzdušný kábel 4x16AlFe6 - na demontáž
- Jestvujúca DP - zemný kábel - zostane, prepojí sa na rekonštr. NN sieť
- Jestvujúci NN stĺp JB (jednoduchý betónový) - zostávajúci
- Demontovaný NN stĺp
- Drevený stĺp ma demontáž
- RE - rozvádzač elektromerový - jestvujúci
- RE - rozvádzač elektromerový - nový
- RE - rozvádzač elektromerový - demontáž
- zmk Jestvujúci zemný kábel - DP domová prípojka
- OM386 Odberné miesto č.386
- CHA Dropie + CHVÚ Ostrovné lúky
- CHVÚ Ostrovné lúky

Pozn.: Celá situácia sa nachádza v Chránenom vtáčom území Ostrovné lúky okrem nevyznačených území. CHA Dropie je v žltej oblasti. CHVÚ Ostrovné lúky v žltej aj modrozelenej.

PRED REALIZÁCIOU ZEMNÝCH PRÁC, INVESTOR SPOLU S DODÁVATELOM STAVBY ZABEZPEČÍ VYTÝČENIE PODZEMNÝCH INŽINIERSKYCH SIETÍ!

Klad výkresov:

2-2 | 2-1

Zodpovedný projektant:	Ing. Marián Šabík	
Kontrolovaí:	Ing. Vladimír Čurgali	
Miesto stavby/Kataster:	Čalovec, Okoličná na Ostrove	
Investor/objednávateľ:	Západoslovenská distribučná, a.s.	
Stavba:	KO_Čalovec - Lokalita Lúky, NNV, TS	
Súbor/Objekt:	SO 01. VN káblové vedenie SO 02. VN vzdušné vedenie SO 03. NN káblové vedenie SO 04. NN vzdušné vedenie SO 05. Transformačná stanica - stavebná časť PS 01. Transformačná stanica - technológia	
Obsah:	Situácia SO01 až SO05 - 1.časť	

Číslo zákazky:	Dátum:	Revízia:	Mierka:	Formát:	Stupeň:	Sada č.:	Výkres č.:
L13.0554.19.0001	04/2022	03	1:1000	7xA4	PDkSP	1	2-1

ENACO

Ing. Marián Šabík
Zodpovedný projektant
0893 • Z • 2-3
Ľubovnianska stavba