


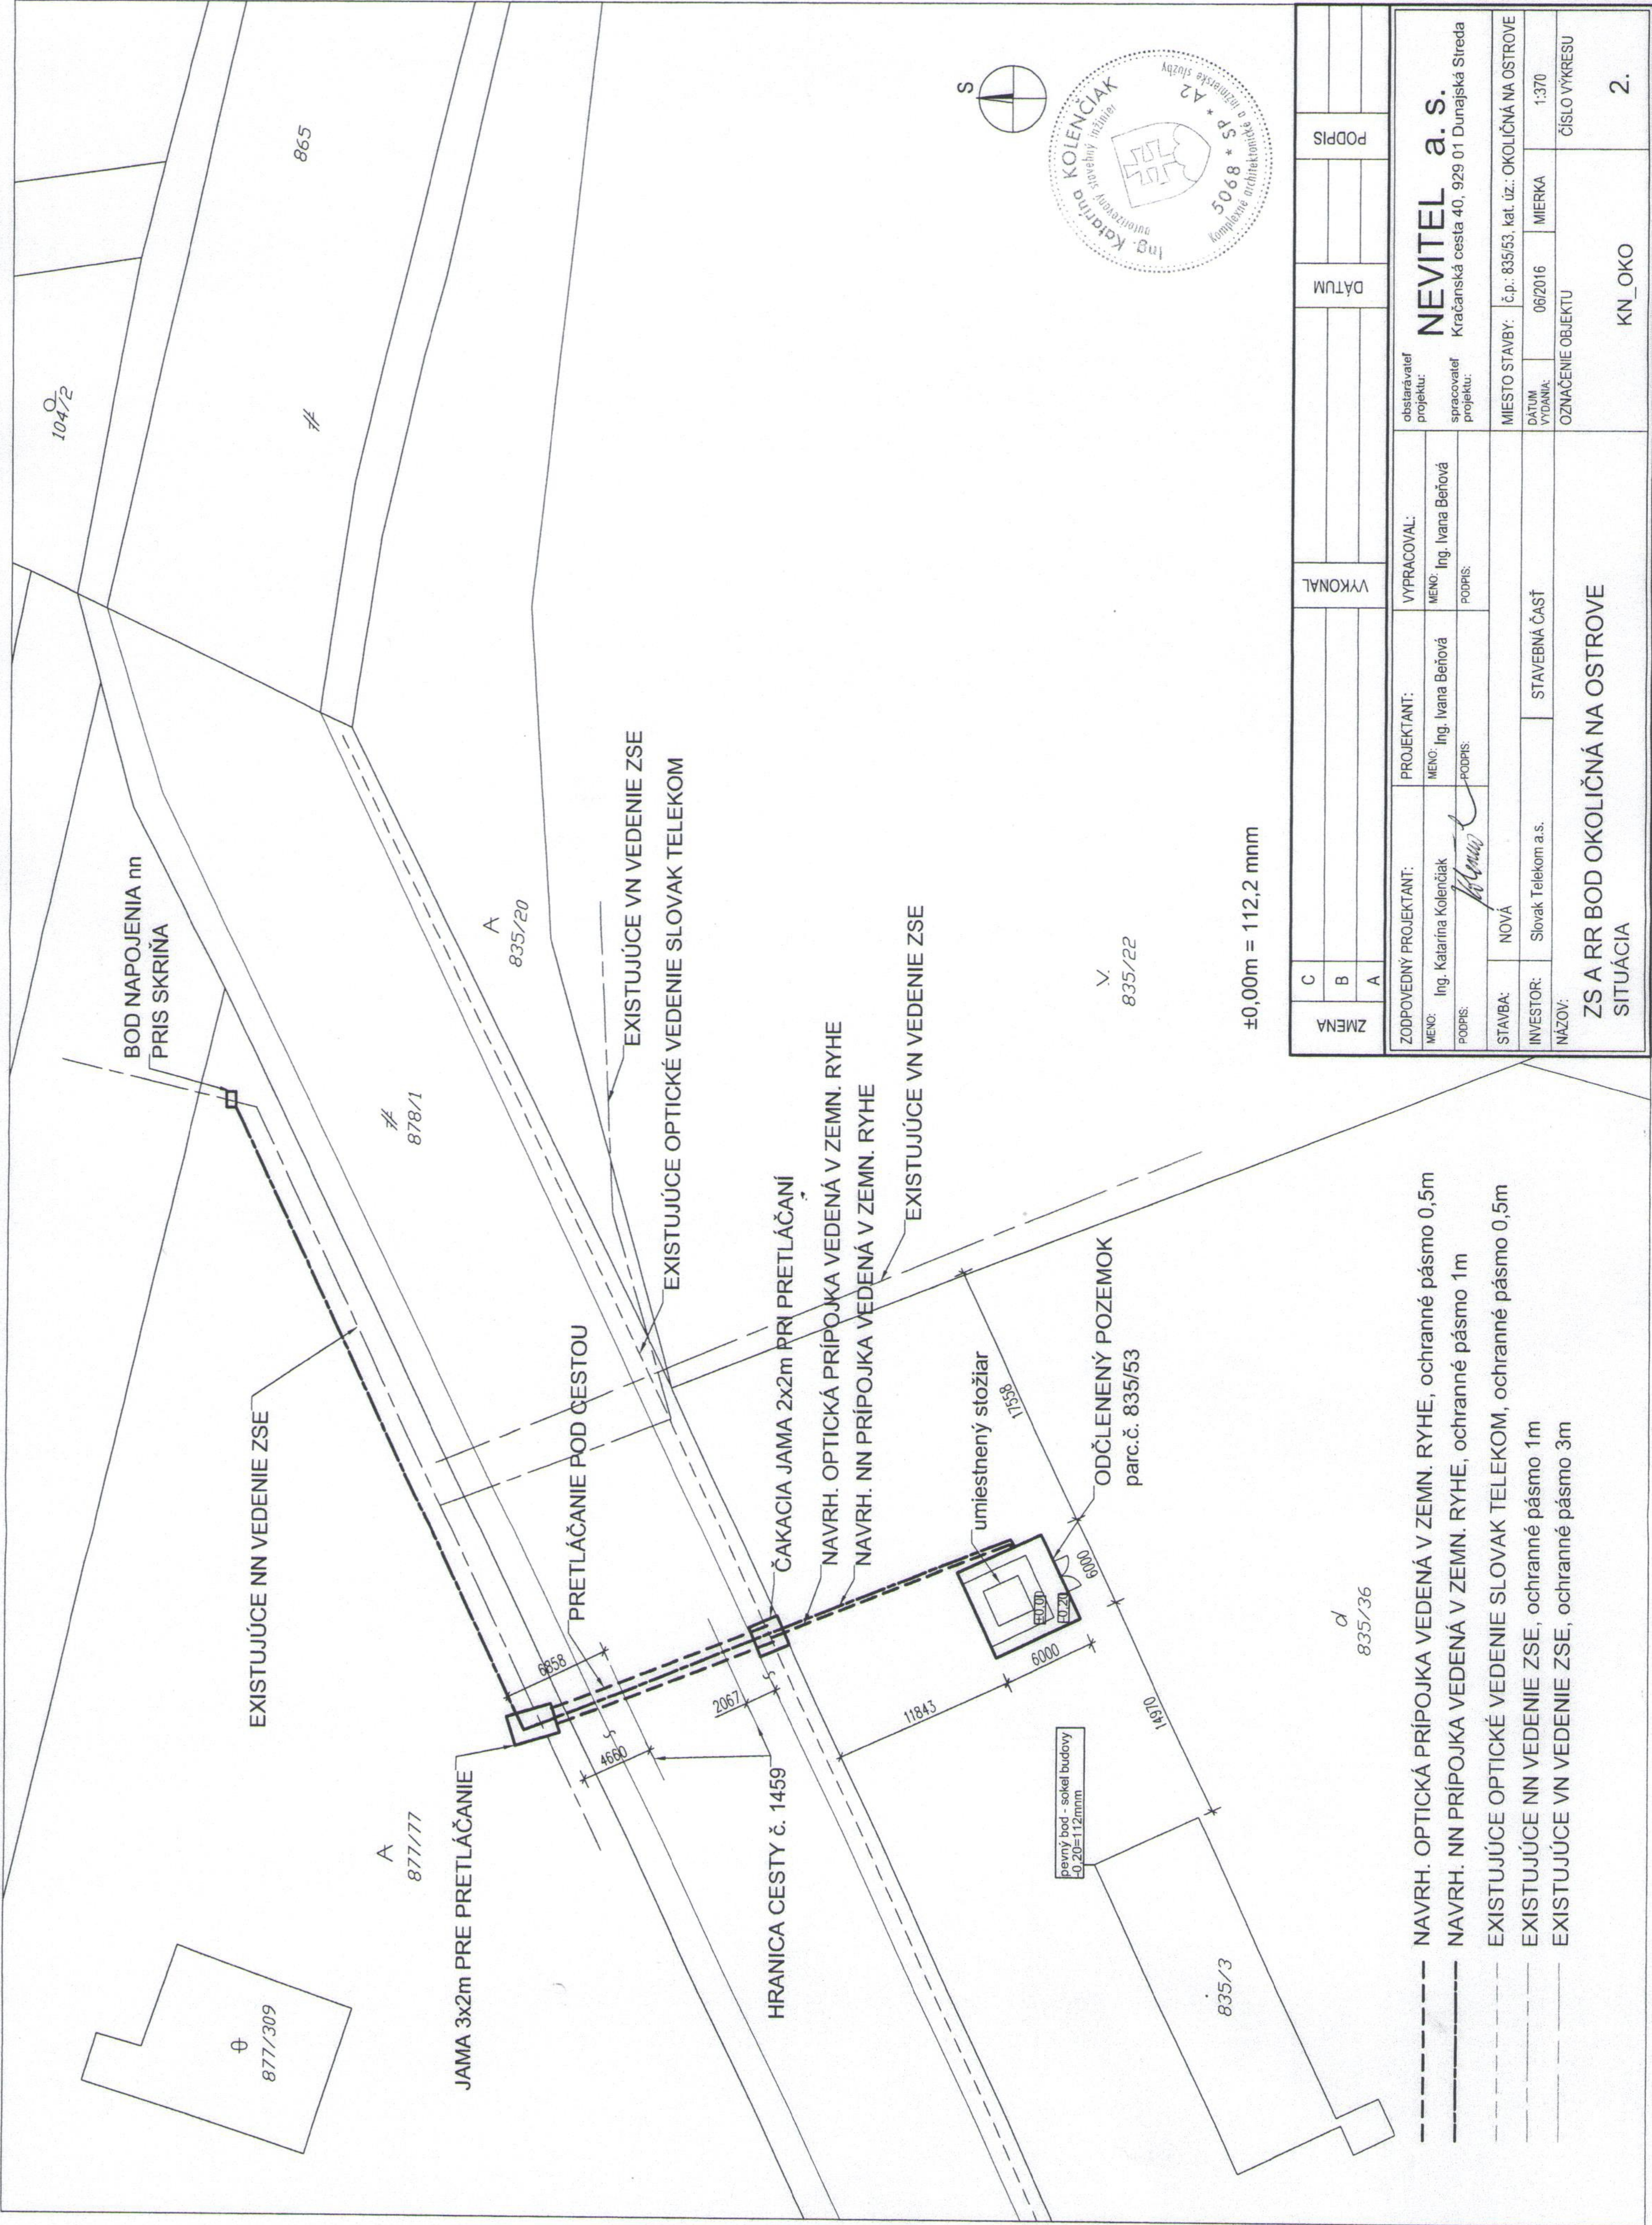

ZMENA	C	B	A	VYKONAL	DÁTUM	PODPIS					
ZODPOVEDNÝ PROJEKTANT:			PROJEKTANT:			VYPRACOVAL:			obstarávateľ projektu:		
MENO: Ing. Katarína Kolenciak			MENO: Ing. Ivana Beňová			MENO: Ing. Ivana Beňová			spracovateľ projektu:		
PODPIS:			PODPIS:			PODPIS:			Kraťanská cesta 40, 929 01 Dunajská Streda		
STAVBA: NOVÁ			INVESTOR: Slovak Telekom a.s.			MIESTO STAVBY: č.p.: 835/53, kat. úz.: OKOLIČNÁ NA OSTROVE			NEVITEL a.s.		
NÁZOV: ZS A RR BOD OKOLIČNÁ NA OSTROVE			STAVEBNÁ ČASŤ			DÁTUM VYDANIA: 06/2016			MIERKA: 1:370		
SITUÁCIA			KN_OKO			OZNAČENIE OBJEKTU			ČÍSLO VÝKRESU		
									2.		

