


# PRIEČNY REZ III-III, km 0,100

MIERKA 1:200

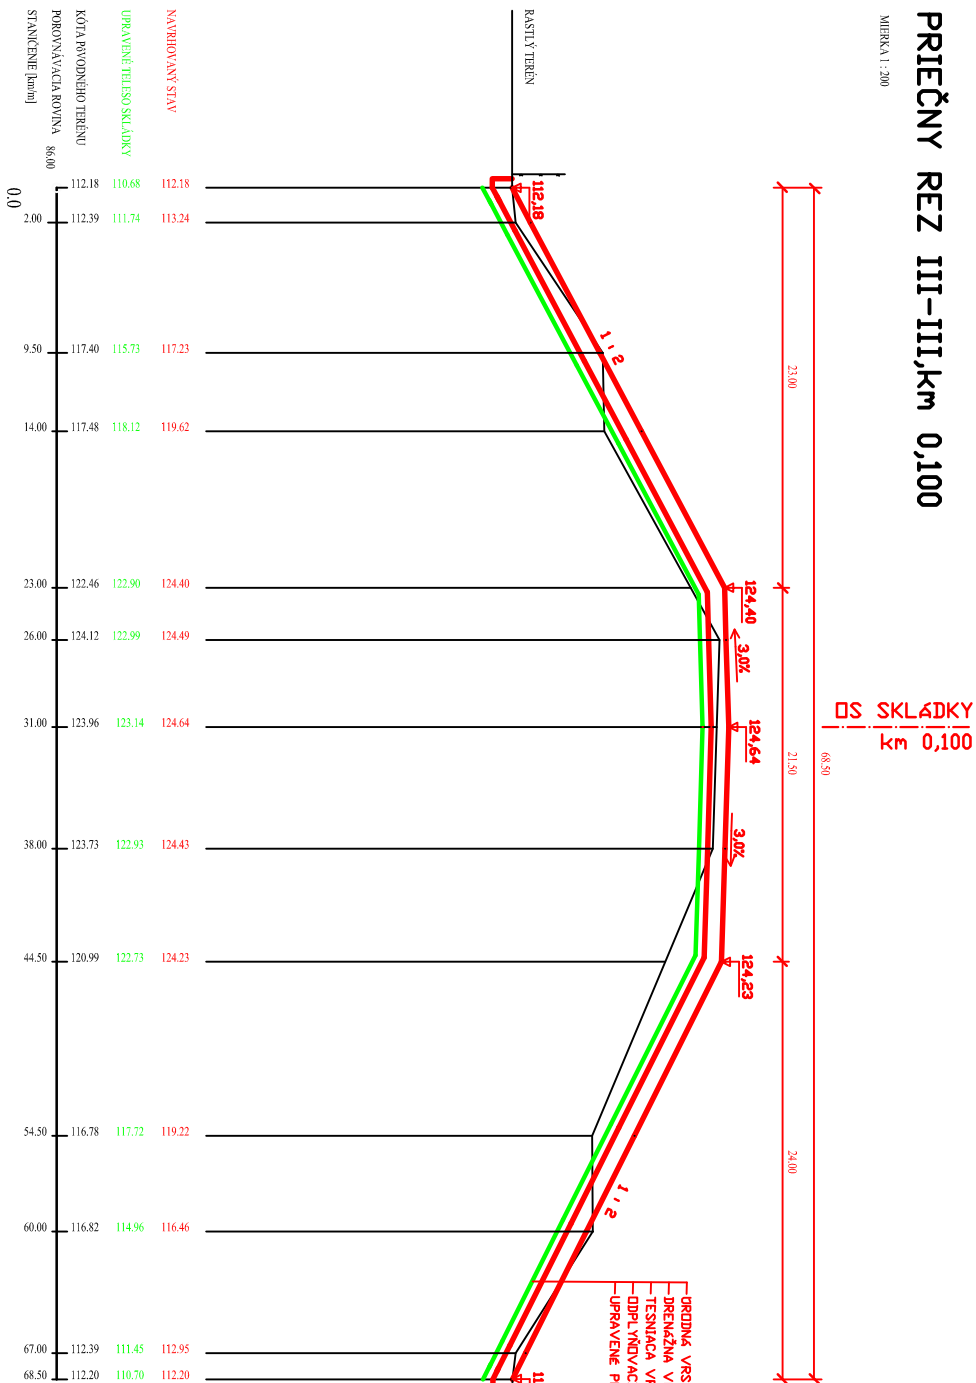

DS SKLADKY  
km 0,100

- DROBNÁ VRSTVA HR. 10cm - ZATRAVVENIE
- DRENÁŽNA VRSTVA - DRENÁŽNY GEOTEXTIL
- TESNÁČA VRSTVA - BENTONITOVÁ RHOZ
- ODPLYNOVACIA VRSTVA - ŠTRK 16-32mm, HR. 0,5m
- UPRAVENE PODLAŽIE

ZOPR. PROJEKTANT	VYPRACOVÁVAL	KRESLIL
ING. VYSOČEK	ING. VANTORČEK	ING. VANTORČEK
KRAJ. INŽINIERSKI	INŽEN. I. KOPANINA	
OBŠARH PRÍLOHY		
<b>PRIEČNY REZ III-III</b>		
FORMÁT -	30x40	
ŠTÚDIUM -	PS	04/2015
MIERKA -	1:200	
		C. PRÍLOHY
		E.1.6